


Legenda

 Aankoop 1007 m²

Overzichtskaartje (schaal 1:25.000)

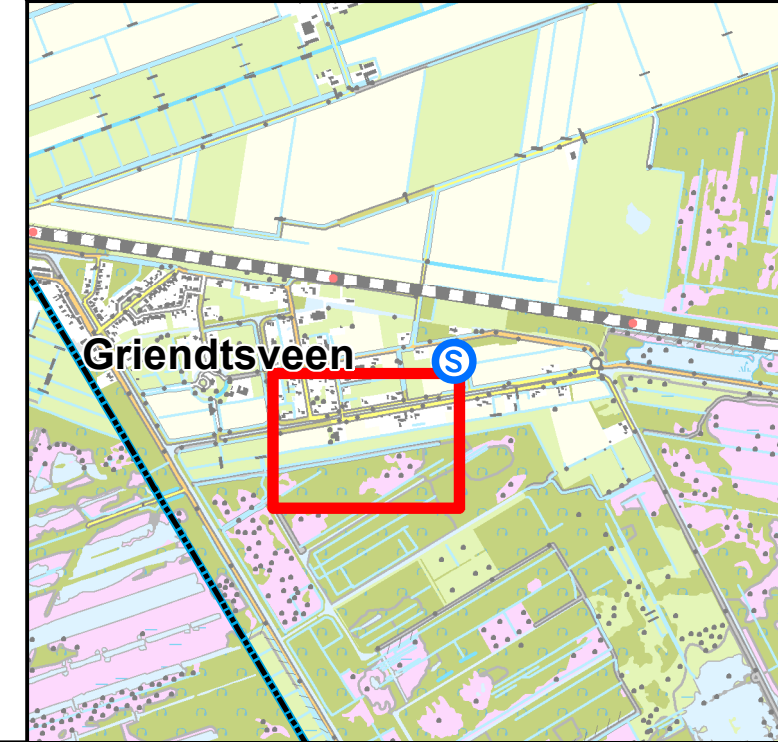

Perceel: **HOR01G1074**
 Eigenaar: Staatsbosbeheer
 Adres: SMALLEPAD 5 3811MG AMERSFOORT
 Opp. totale perceel: 21390 m²


Aankoop ter realisatie van:

Project Griendtsveen


Get.: 23-11-2021 H.L.
 Gew.:
 Tek.nr.: WAGV-AK_001
 Formaat: A3
 Schaal: 1:2.000



**waterschap
limburg**
 met de omgeving, voor de omgeving
 Postbus 2207 Tel.: 088 - 88 90 100
 6040 CC Roermond E: info@waterschaplimburg.nl
 0 5 10 20 30 40
 Meters

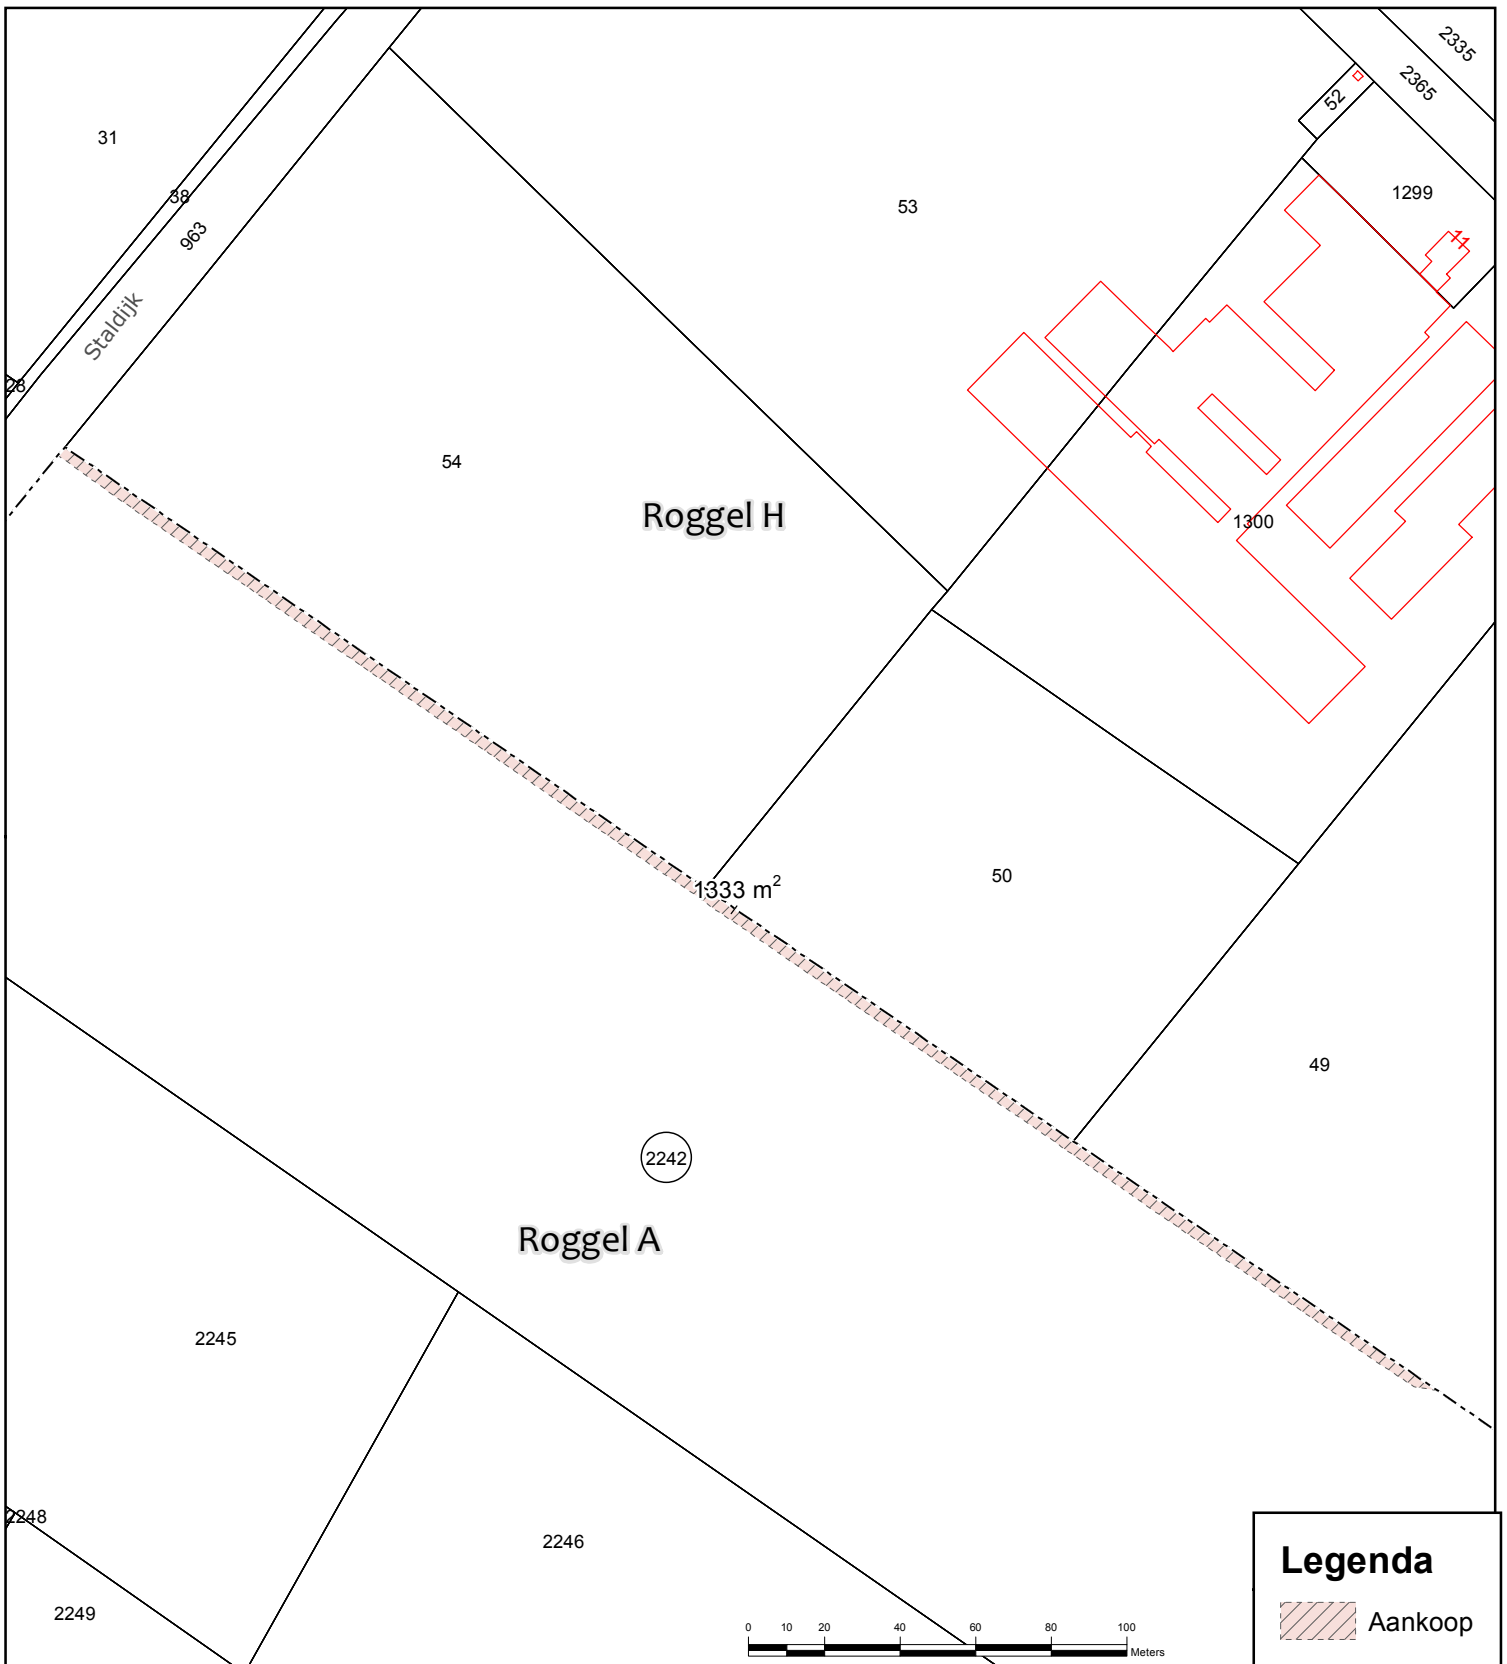

Overzichtsk kaartje 1:25.000

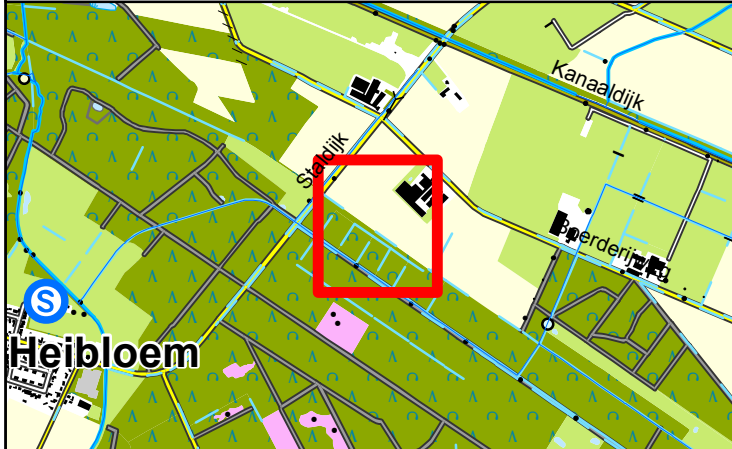

Kadastrale situatie t.b.v. aankoop van:
Staatsbosbeheer
SMALLEPAD 5
3811MG AMERSFOORT

Get.: 11-05-2022 H.J.
 Gew.: -
 Schaal: 1:2.000
 Tek.nr.: WL-220544
 Formaat: A4



**waterschap
limburg**
 met de omgeving, voor de omgeving


Blad: xxx
 Postbus 2207 Tel.: 088-8890100
 6040 CC Roermond E.: info@waterschaplimburg.nl


© Topografie ESRI-Nederland / Dienst Kadaster



Legenda

-  Aankoop
-  Werkstrook

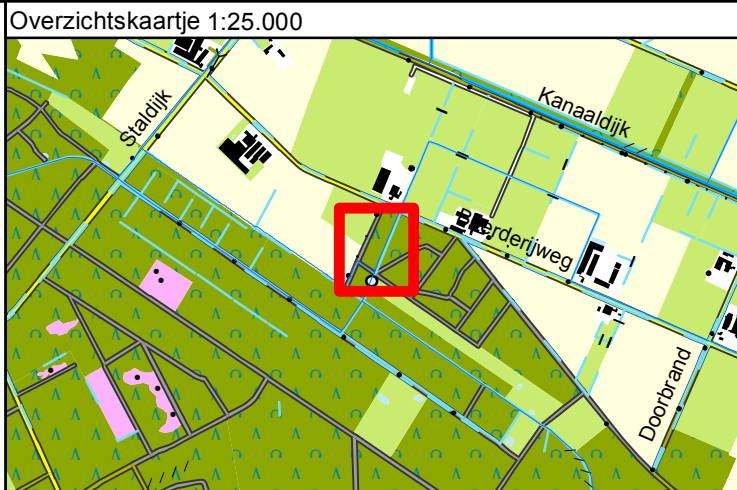

Kadastrale situatie t.b.v. aankoop en tijdelijke werkstrook van: Staatsbosbeheer SMALLEPAD 5 3811MG AMERSFOORT	
Get.: 10-05-2022 H.J.	 waterschap limburg <i>met de omgeving, voor de omgeving</i>
Gew.: 11-10-2022 H.J.	
Schaal: 1:1.250	Blad: xxx
Tek.nr.: WL-220540	Postbus 2207 Tel.: 088-8890100 6040 CC Roermond E.: info@waterschaplimburg.nl
Formaat: A4	© Topografie ESRI-Nederland / Dienst Kadaster